


Wc attrezzato con n. 6 vasi per bambini
(MICR-au-3.7-3.8-3.9)

PIANTA PIANO PRIMO

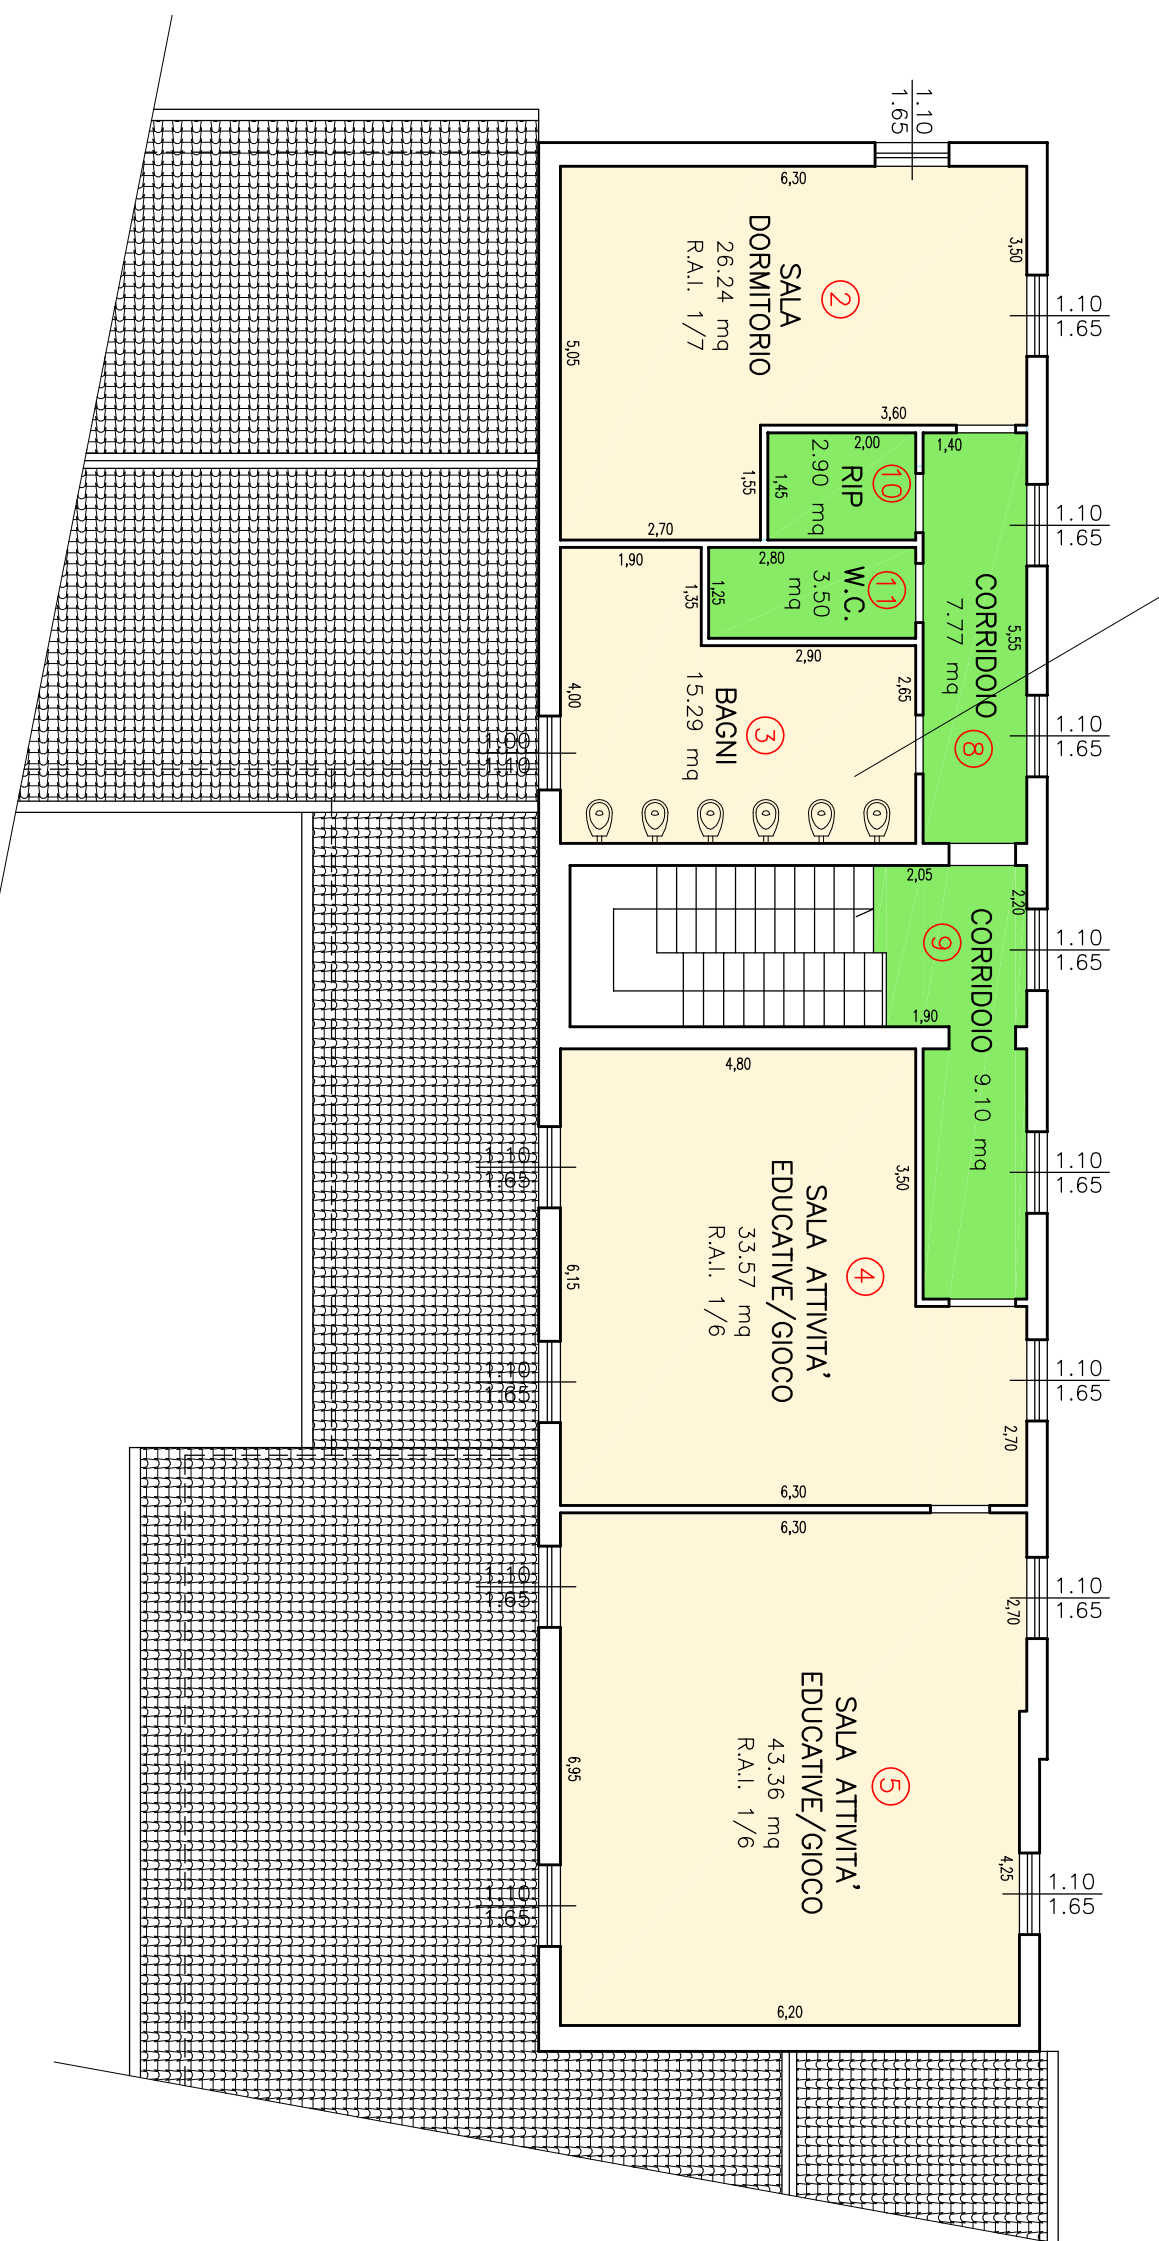

DIMOSTRAZIONE SUPERFICIE UTILE FUNZIONALE (MICR-au-2.7)

SUPERFICIE MINIMA PREVISTA DALLA NORMATIVA = 100.00 mq


| | | |
|---|--------------------------------|------------------|
| 1 | ACCOGLIENZA | 3.63 mq |
| 2 | SALA DORMITORIO | 26.24 mq |
| 3 | BAGNO | 15.29 mq |
| 4 | SALA ATTIVITA' EDUCATIVE/GIOCO | 33.57 mq |
| 5 | SALA ATTIVITA' EDUCATIVE/GIOCO | 43.36 mq |
| TOTALE | | 122.09 mq |
| ACCOGLIENZA MASSIMA = 122.09 mq / 6 mq = 20 BAMBINI | | |

DIMOSTRAZIONE SUPERFICIE SERVIZI GENERALI (MICR-au-2.8)

SUPERFICIE MINIMA = 122.09 mq x 25% = 30.52 mq

| | | |
|---------------------|-------------|-----------------|
| 6 | STUDIO | 13.09 mq |
| 7 | RIPOSTIGLIO | 4.62 mq |
| 8 | CORRIDOIO | 7.77 mq |
| 9 | CORRIDOIO | 9.10 mq |
| 10 | RIPOSTIGLIO | 2.90 mq |
| 11 | BAGNO | 3.50 mq |
| TOTALE | | 40.98 mq |
| 40.98 mq > 30.52 mq | | |

PIANTA PIANO TERRA

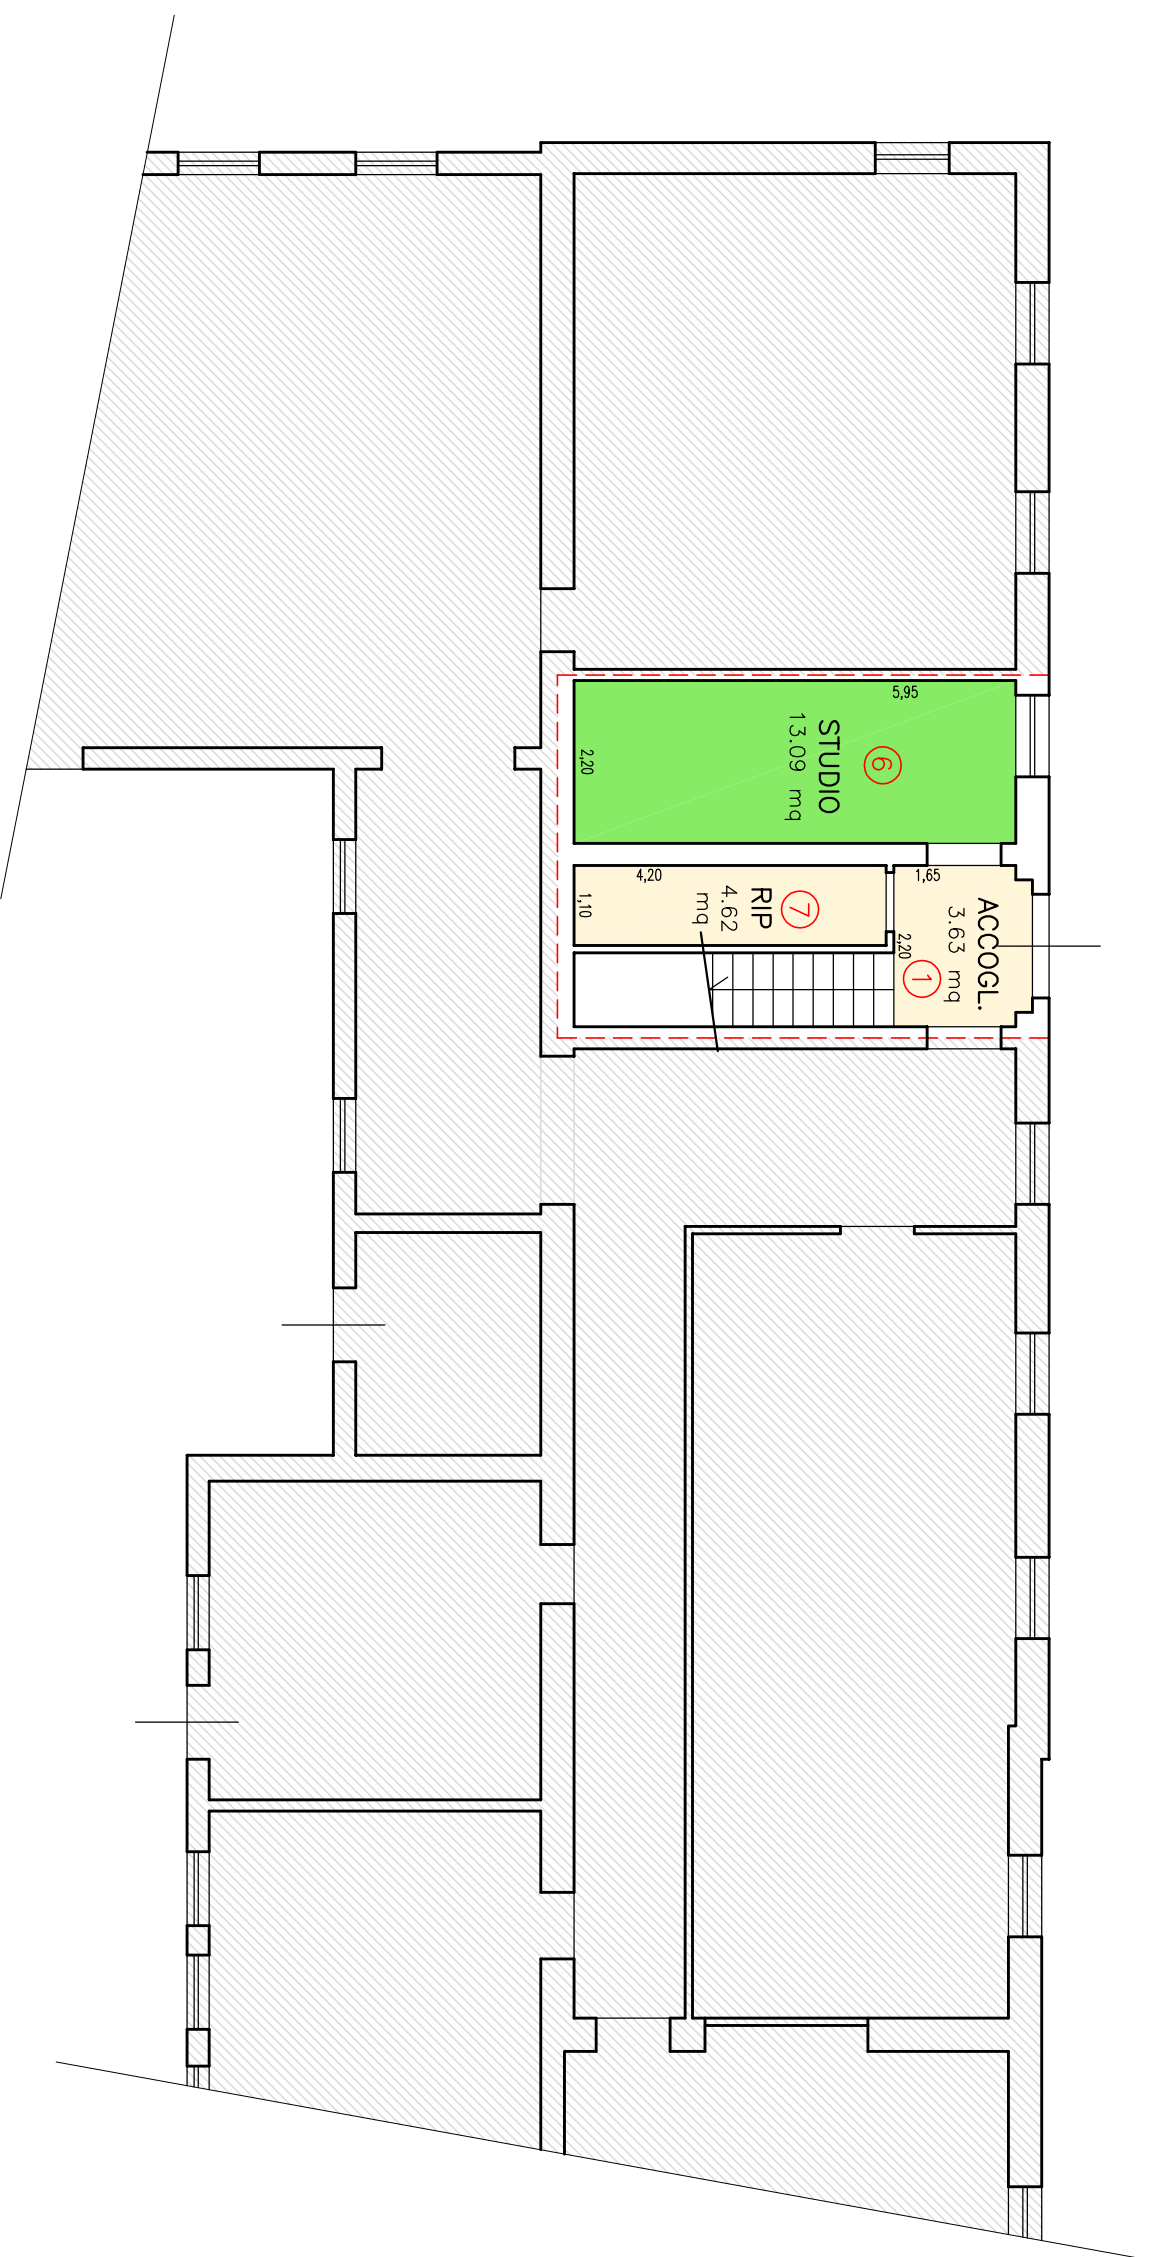

PLANIMETRIA GENERALE

STRADA COMUNALE - VIA ASILO

ingresso

Accogli.

Area o parcheggio

Percorso di collegamento
(MICR-QU-2.15)

VIA MAZZINI

FABBRICATO ALTRO DITTA

FABBRICATO ALTRO DITTA

MAGAZZINO

SPAZIO SCOPERTO A VERDE
(MICR-QU-2.15)
109,80 mq

